

landscape  
N + A

ESPACIOS INNOLVIDABLES



**Diseño de Landscape** ó “arquitectura del paisaje”, disciplina que se encarga de resolver la habitabilidad del espacio abierto, planificamos y construimos espacios como parte del sistema natural y humano, con una actitud responsable e incluyente con la naturaleza y con sus usuarios.



En **N+A Landscape**, nuestra prioridad es llevar a cabo un desarrollo único y exclusivo de cada proyecto, para ello, contamos con **profesionales** de todos los sectores, lo que nos permite ofrecerte un **diseño de autor a medida** y ofrecer soluciones únicas e innovadoras.

# Sacamos el máximo partido a tus **Espacios Exteriores**

\_\_\_\_\_ Diseño y construcción de jardines y terrazas.

\_\_\_\_\_ Diseño y construcción de albercas.

\_\_\_\_\_ Diseño y construcción de fuentes y muros verdes.



## Diseño de arquitectura de paisaje:

- Jardines
- Espacios abiertos en general
- Parques, plazas, canchas, terrazas, fuentes, etc.
- Paleta Vegetal





## DIFERENCIADORES

- Creamos **diseños únicos** en landscaping para ti ideados en función de tus necesidades, de tu presupuesto y de tu estilo.
- Utilizamos solo material de **excelente calidad** en todos nuestros proyectos.
- **Atención personalizada** regidos por el respeto, honestidad, responsabilidad y transparencia.

- Personal con mano de obra **altamente calificada**, confiables y respetuosos.
- Contamos con **garantías** de satisfacción por escrito.
- Todo **bajo un marco legal** (Contrato, licencias, seguros, facturación, etc).



BELIEVE  
IN YOUR  
DREAMS



landscape  
N+A



CREATIVIDAD E INNOVACIÓN





Diseño

Servicio

Integridad

Experiencia

NUESTRO  
VALOR

Innovación

Responsabilidad

Claridad



En **N+A Landscape**  
Creamos, diseñamos y  
ejecutamos jardines,  
terrazas y muros verdes  
singulares, pensados con  
cariño y trabajados  
cuidadosamente,  
aprovechando así todos los  
beneficios que la  
naturaleza nos ofrece,  
para integrarlos en tu estilo  
de vida.





FRESNO



PINO MICHOACANO



ROBLE



ENCINO ROJO



SAUCE LLORON



WEDELIA



GARRA DE LEON



PAPIRO



HELECHOS



LAGO



MUELLES



TERRAZAS



AREAS DESCANSO



CORRER



BICICLETA



JUNTO AL LAGO



TE DE LIMON




PENISETUM



ROSA LAUREL



COLA DE ZORRA

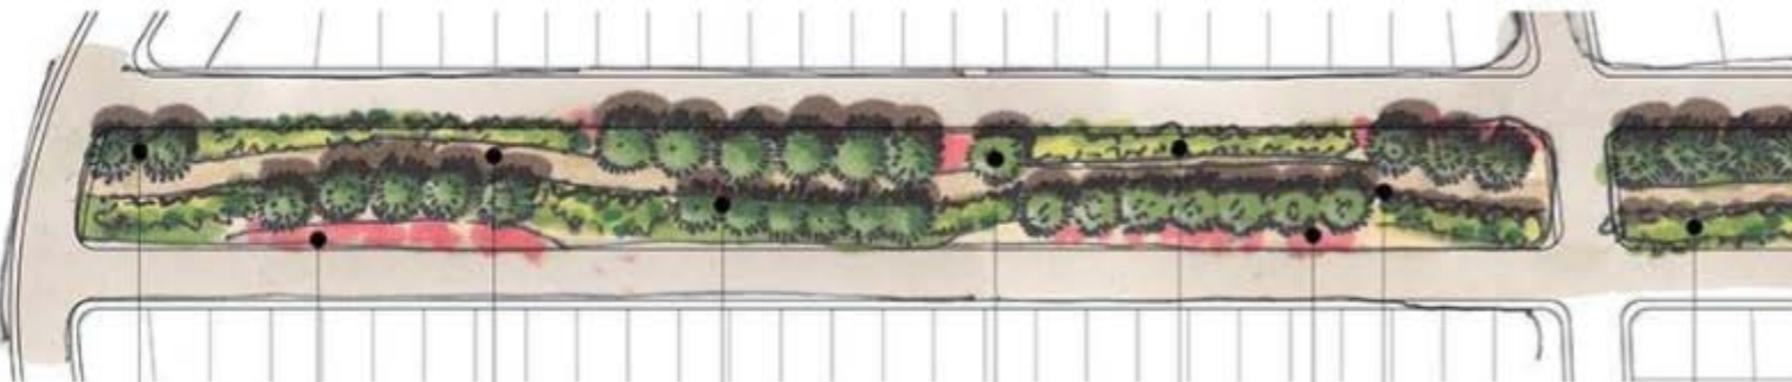

GRAVILLA



TEZONTLE



ESTAMPADO



PINO MICHOACANO



PINO



JUNIPEROS



PENISETUM



PENISETUM ROJO



ESTIPA PENOSINA



CERRO ARTIFICIAL



ROCAS EN CERRO



PUENTE COLGANTE



PINO MICHOCACANO

ROBLE

ENCINO ROJO

FRESNO



COLA ZORRA

PENISETUM

ESTIPA PENOSINA


PENISETUM VILLOSUM



**PINO MICHUACANO**



**SAUCE LLORON**

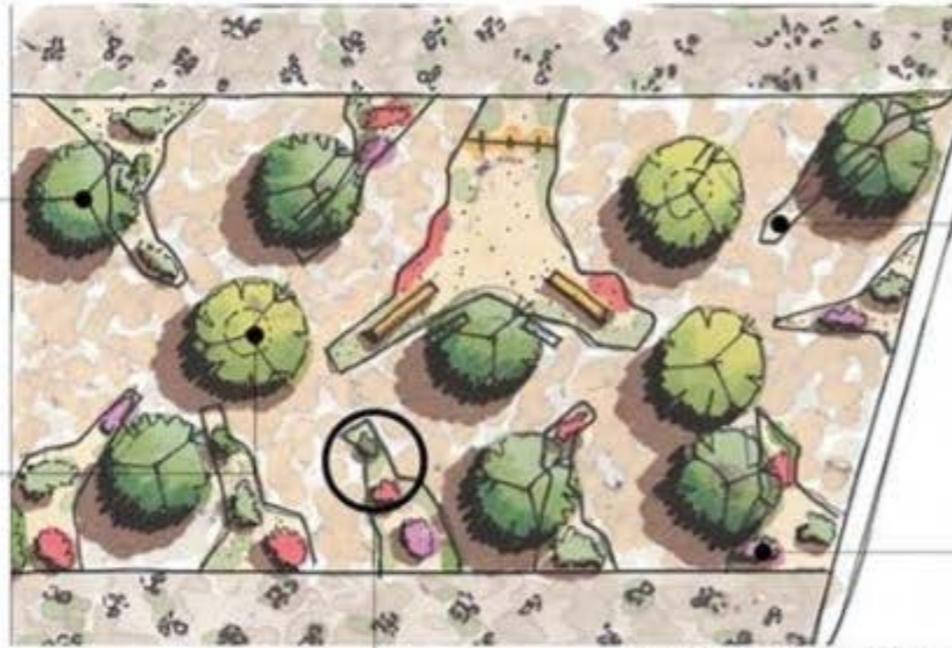

**PARQUE TIPO EN COTOS**

**GRAVILLA**



**TEZONTLE**



**ESTAMPADO**



**ARENA**



**LAVANDA**



**PENISETUM**



**ROSA LAUREL**



**ROMERO**



**TALUD CON JAULAS Y PIEDRAS**




**TALUD CON CON PIEDRAS**



**PARQUE PRINCIPAL (INGRESO)**

**TALUD CON ELEMENTO VERTICAL**

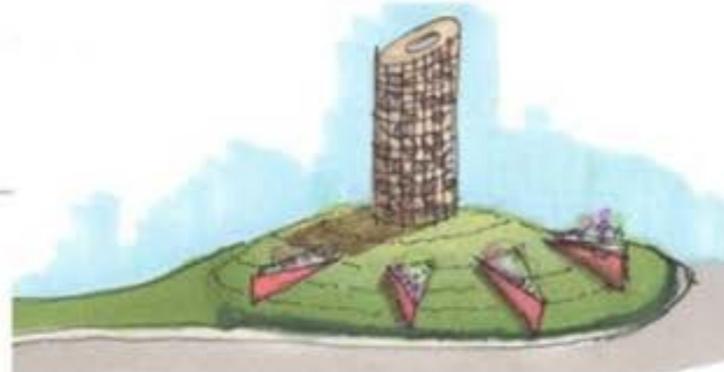



encino chankinpin  
o reubicar existentes



encino rojo



cactus bisnaga



cactus organus



concreto estampado



pasto zolisia



pistacho chino



agave cabuya



kalanchoe



Leucophyllum langmaniae



penisetum verde



festuca glauca



TRAMO 2  
ESC: 1:125



gravilla



piedras en jaulas



tezontle



festuca glauca



palma washingtonia



duranta



ruelia katie



encino rojo




concreto estampado



pasto zoisia



encino chankinpin  
o reubicar existentes

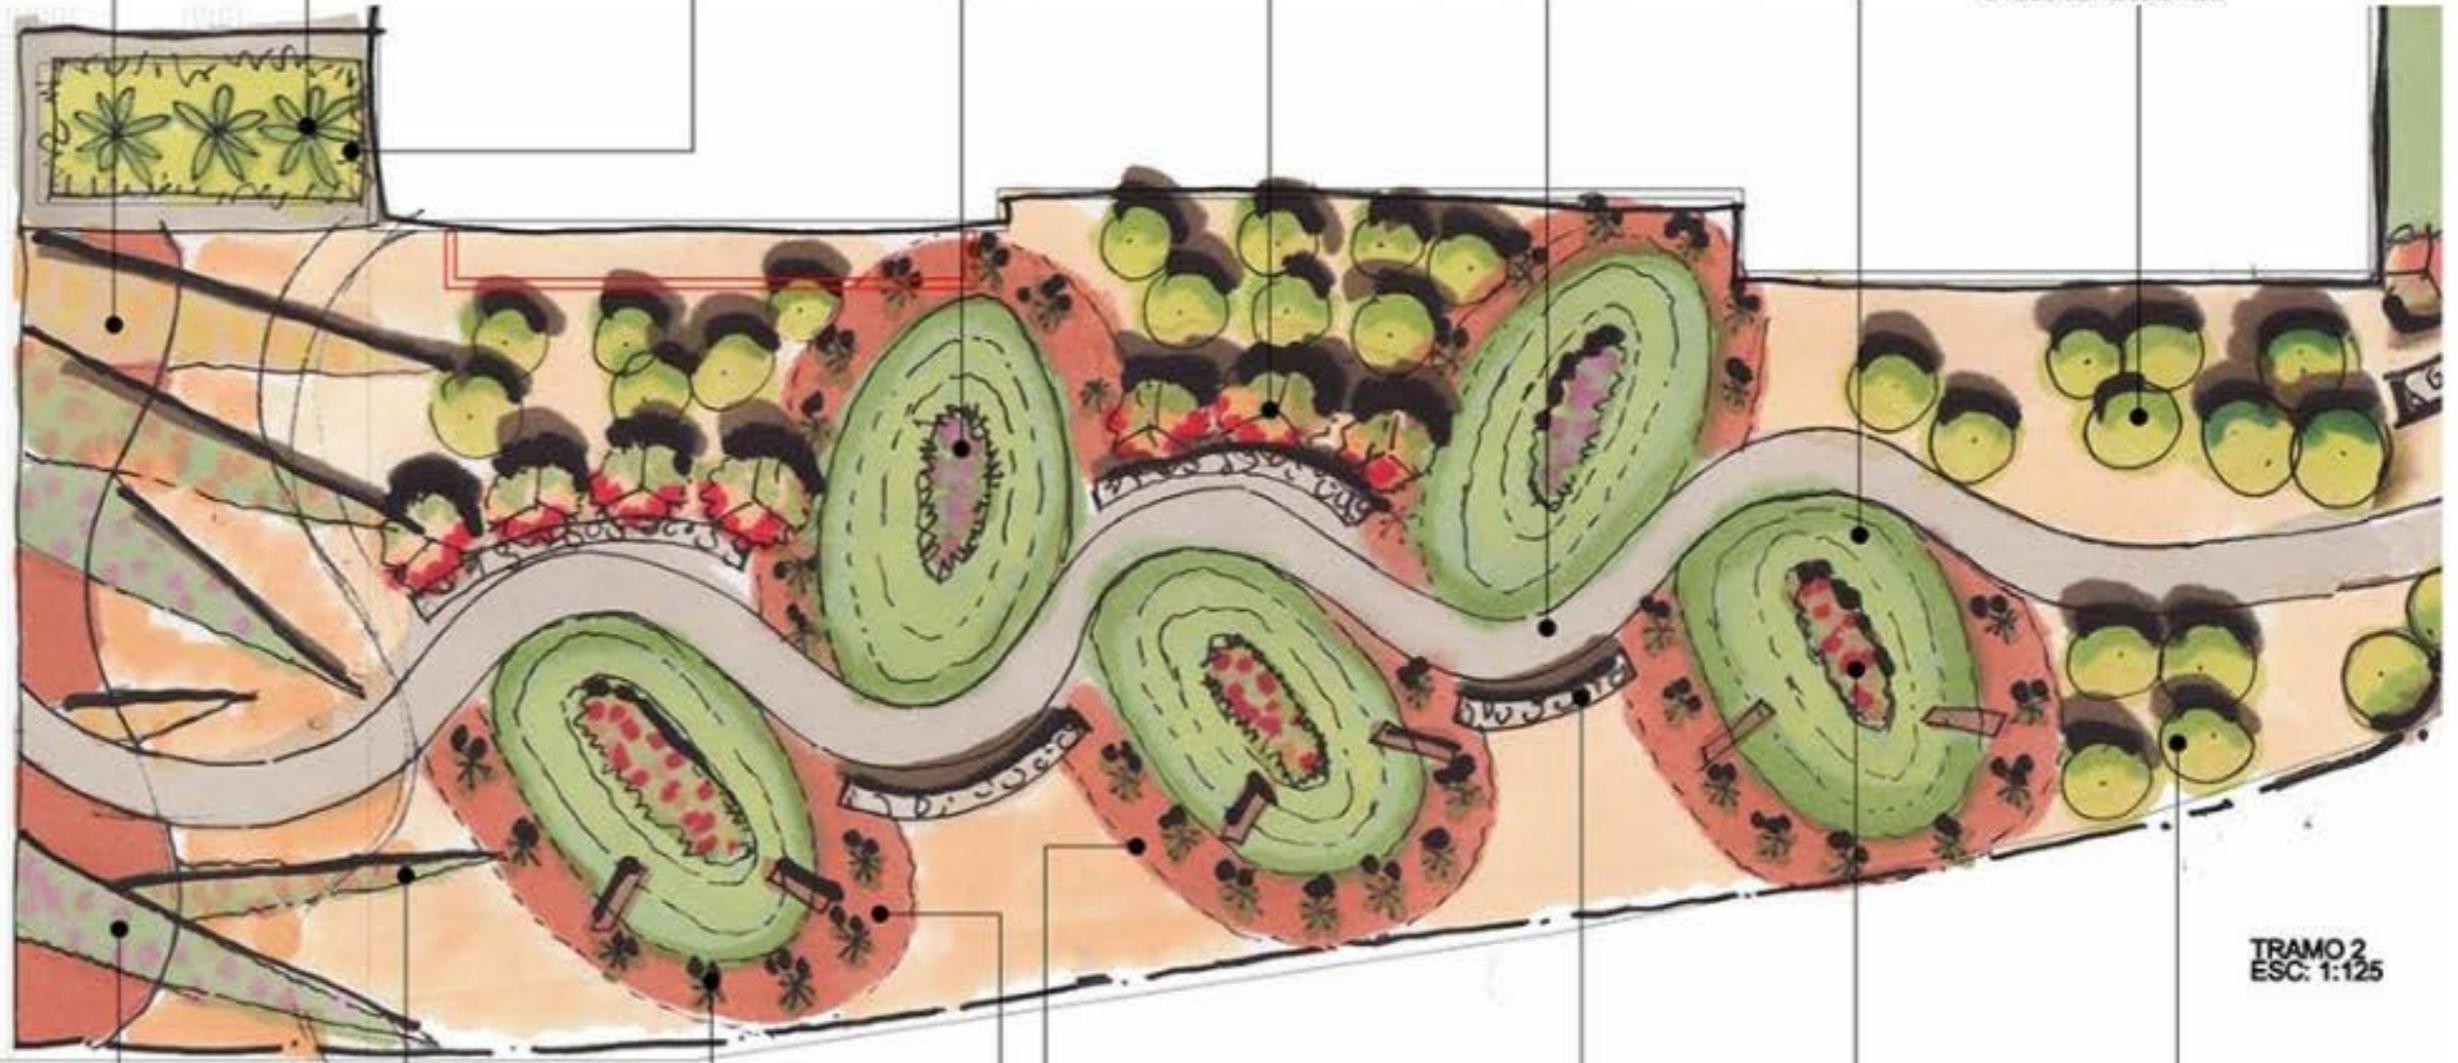

TRAMO 2  
ESC: 1:125



Leucophyllum langmaniae



penisetum verde



sotol



tezontle



pedras en jaulas



nandina domestica



encino chankinpin  
o reubicar existentes

SERÁ UN PLACER  
AYUDARTE A  
CONSTRUIR  
TUS SUEÑOS



landscape  
N+A



[arq.navarroalonso@arquitectosna.com](mailto:arq.navarroalonso@arquitectosna.com)



52 33 3059 4766



[arquitectosna.com](http://arquitectosna.com)